
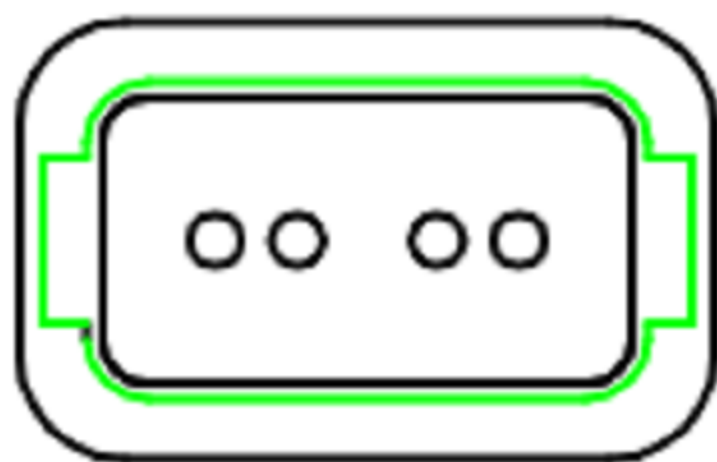
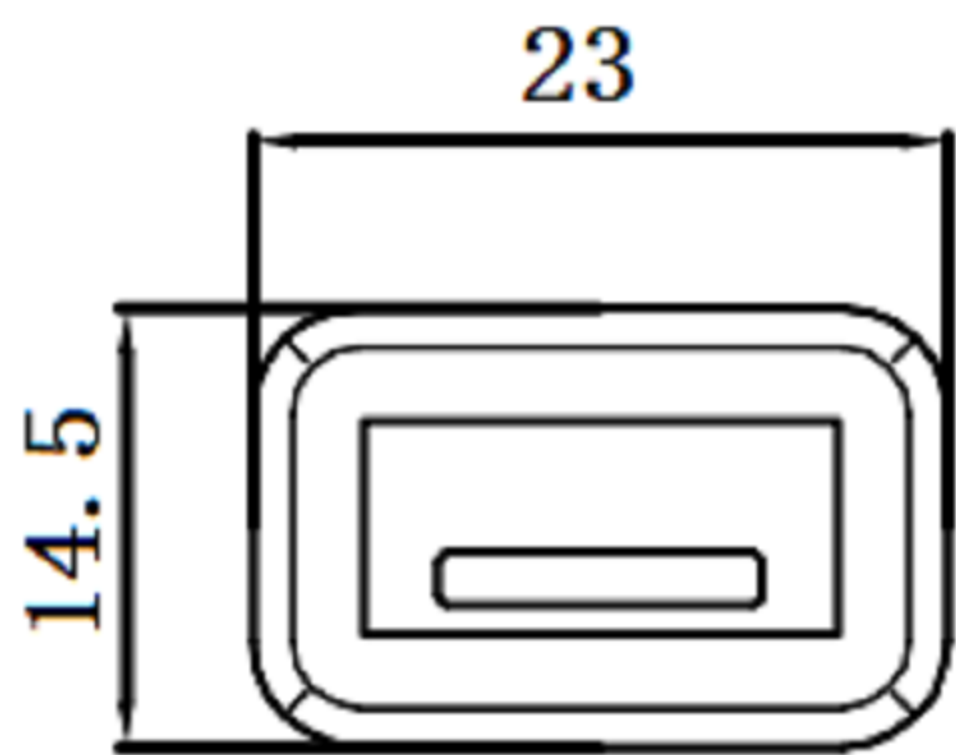
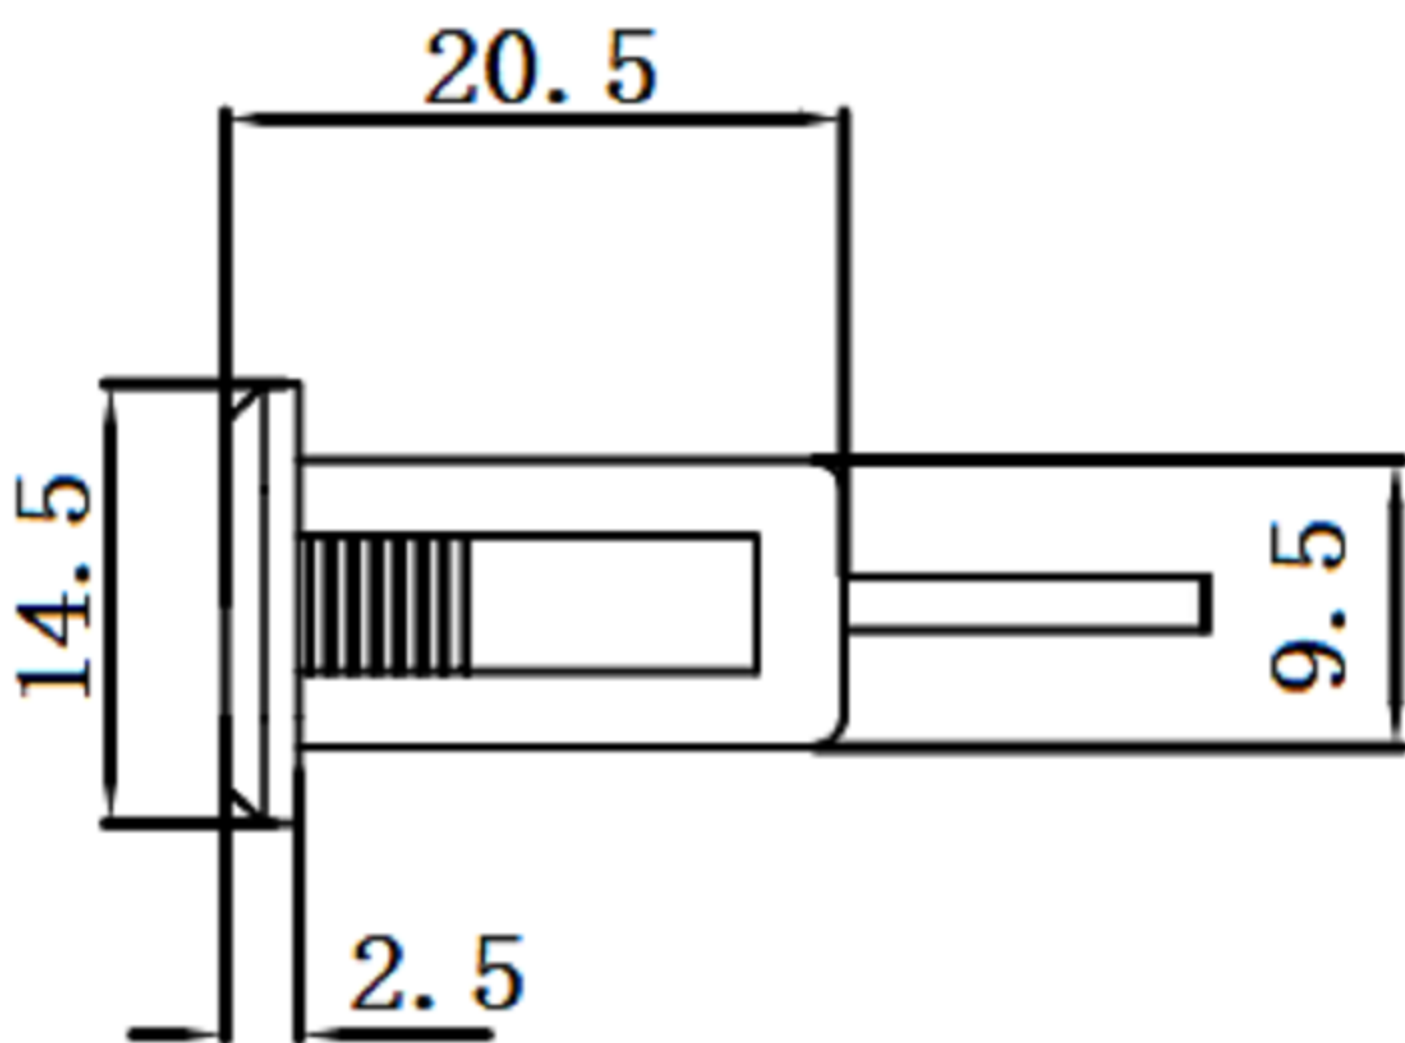
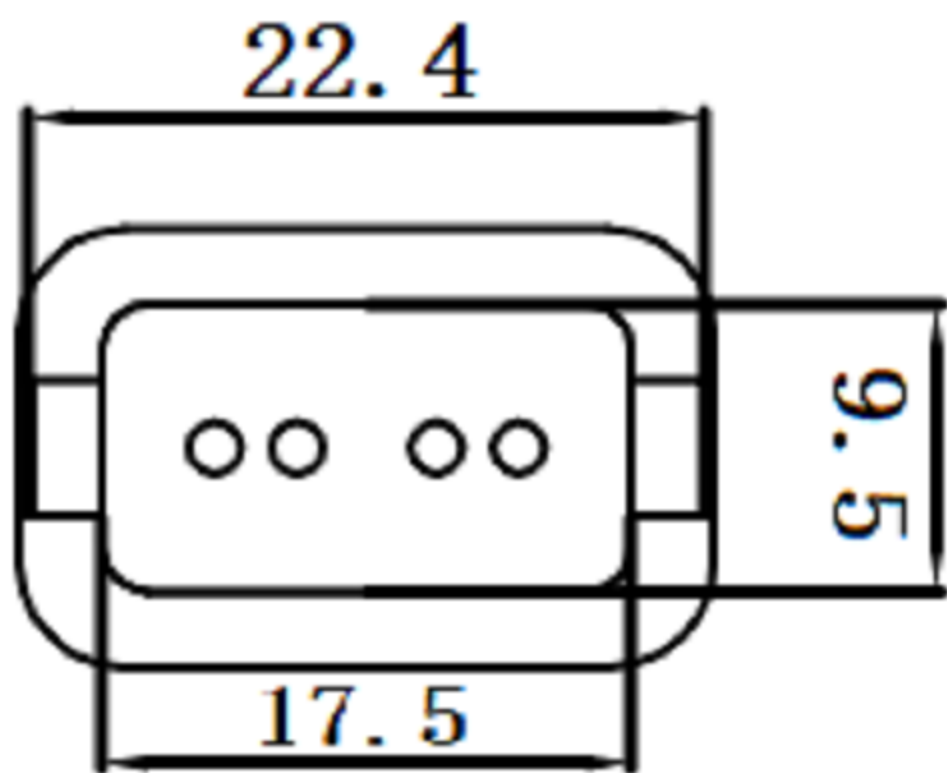
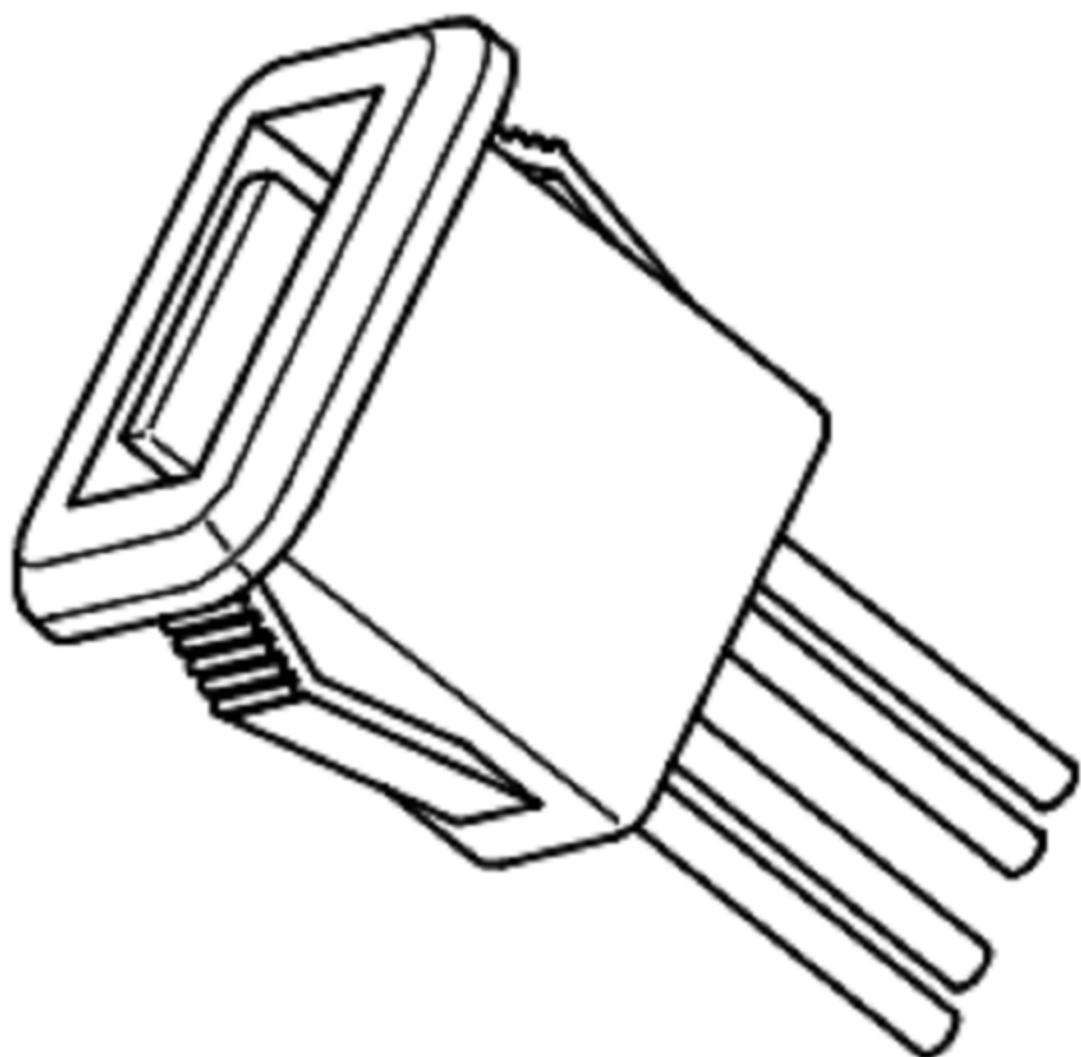
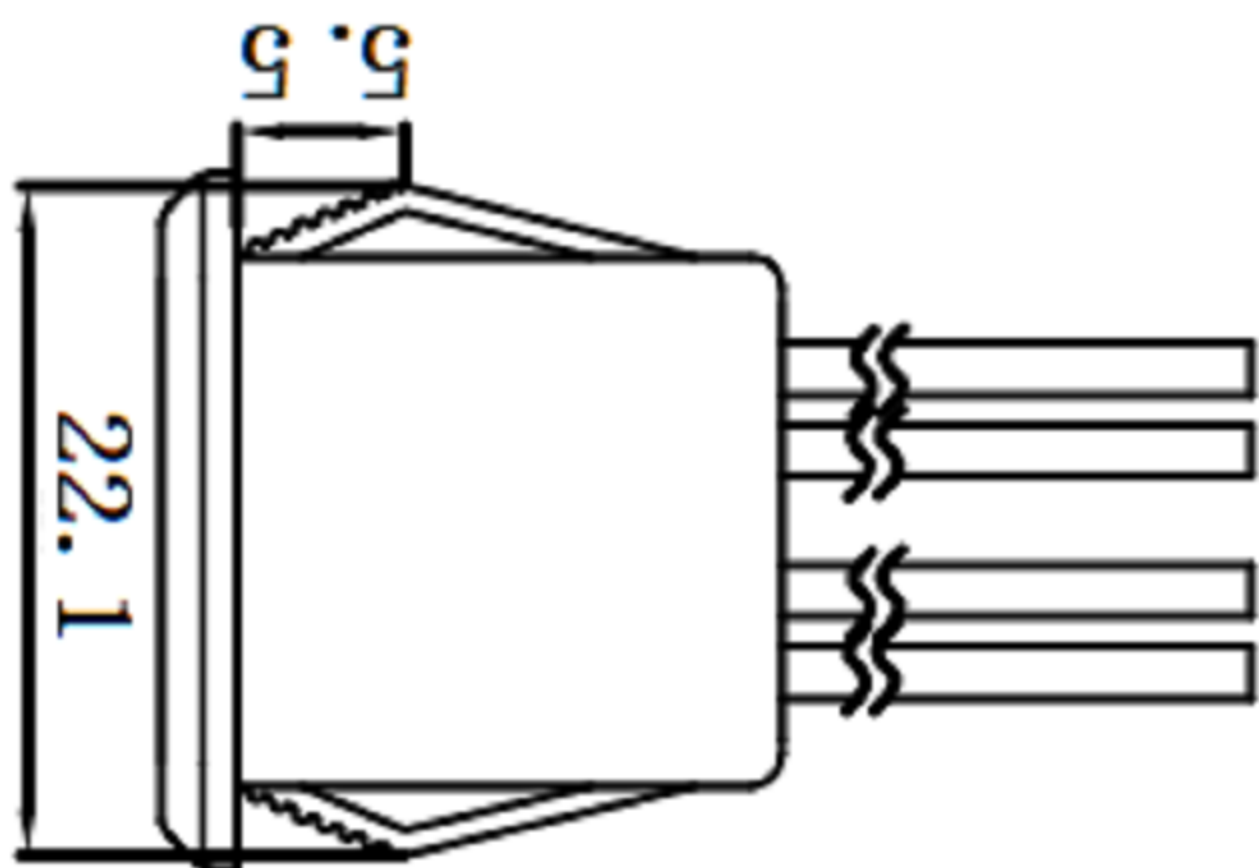
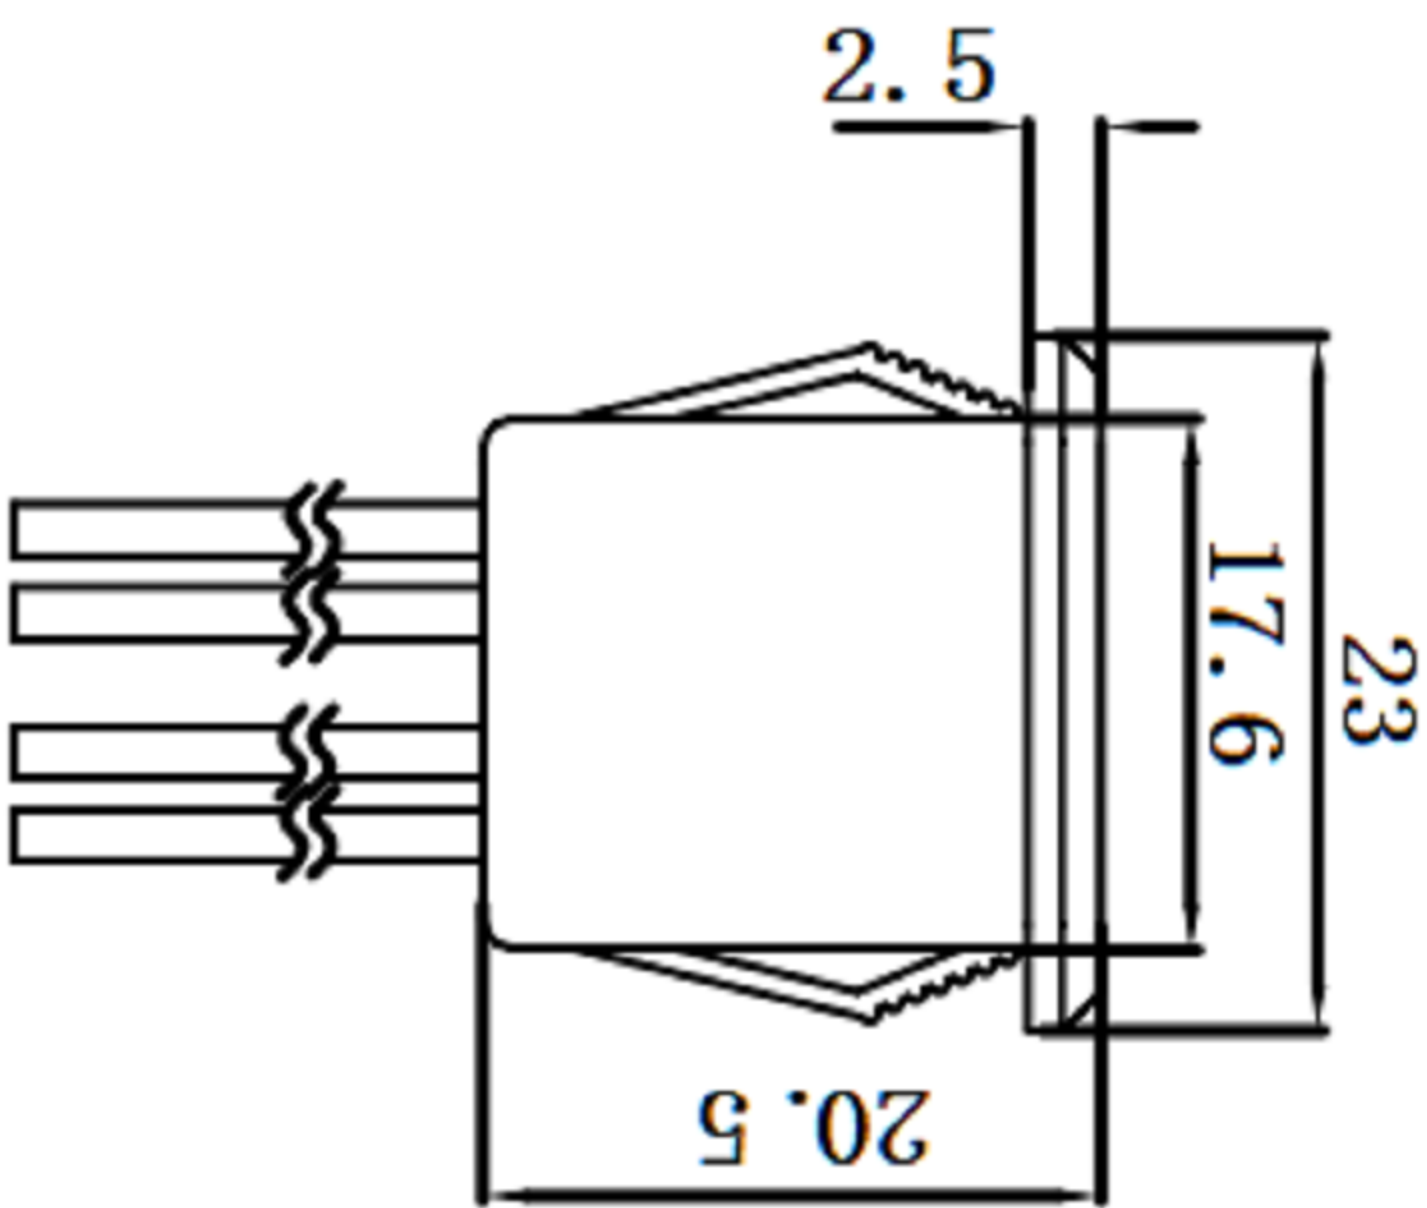


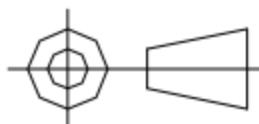

开孔尺寸

- 1.防水圈材料硅胶，硬度45°，防水等级IPX5可取消防水圈。
- 2.引线规格：1007#24AWG, 红色为正极，黑色为负极。
- 3.产品包胶绝缘层为黑色。
- 4.接触阻抗小于30毫欧，绝缘阻抗大于1M欧。
- 5.插入力5-20N, 拔出力5-20N, 接触性能保证拔插10000次。
- 6.符合《电器电子产品有害物质限制使用管理办法》要求。

- 1.线长：100mm
- 2.线号：1007 24号线
- 3.颜色：红，蓝，绿，黑
- 4.外壳材质：PVC
- 5.端子:可定制

 东莞市高迪电子有限公司 Dong Guan KDRR Electronic Switch Jack Co., Ltd. TOLERANCE UNLESS OTHERWISE STATED : Up to 5 Above 5 ~ 15 Above 15 ~ 30 Above 30 ~ 50 Angle ±0.2 ±0.3 ±0.4 ±0.5 ±0.3° 3RD. ANGEL'S  UNITS MM							DRAWN BY: DATE		MAT'L		TITLE	CONNECTOR
							Ming Ming Zou 11/19/14					
							CHECKED BY: DATE					
							Ning Ning Su 11/19/14		FINISH		MODLE	USB C TYPE
APPROVED BY: DATE		SCALE	1 : 1	DWG NO.	GD-USB-AF-K4P	SIZE						
Jia Xiang 11/19/14		SHEET NO.	1 of 1	PART NO.		A4						
							VER					
							R4					