

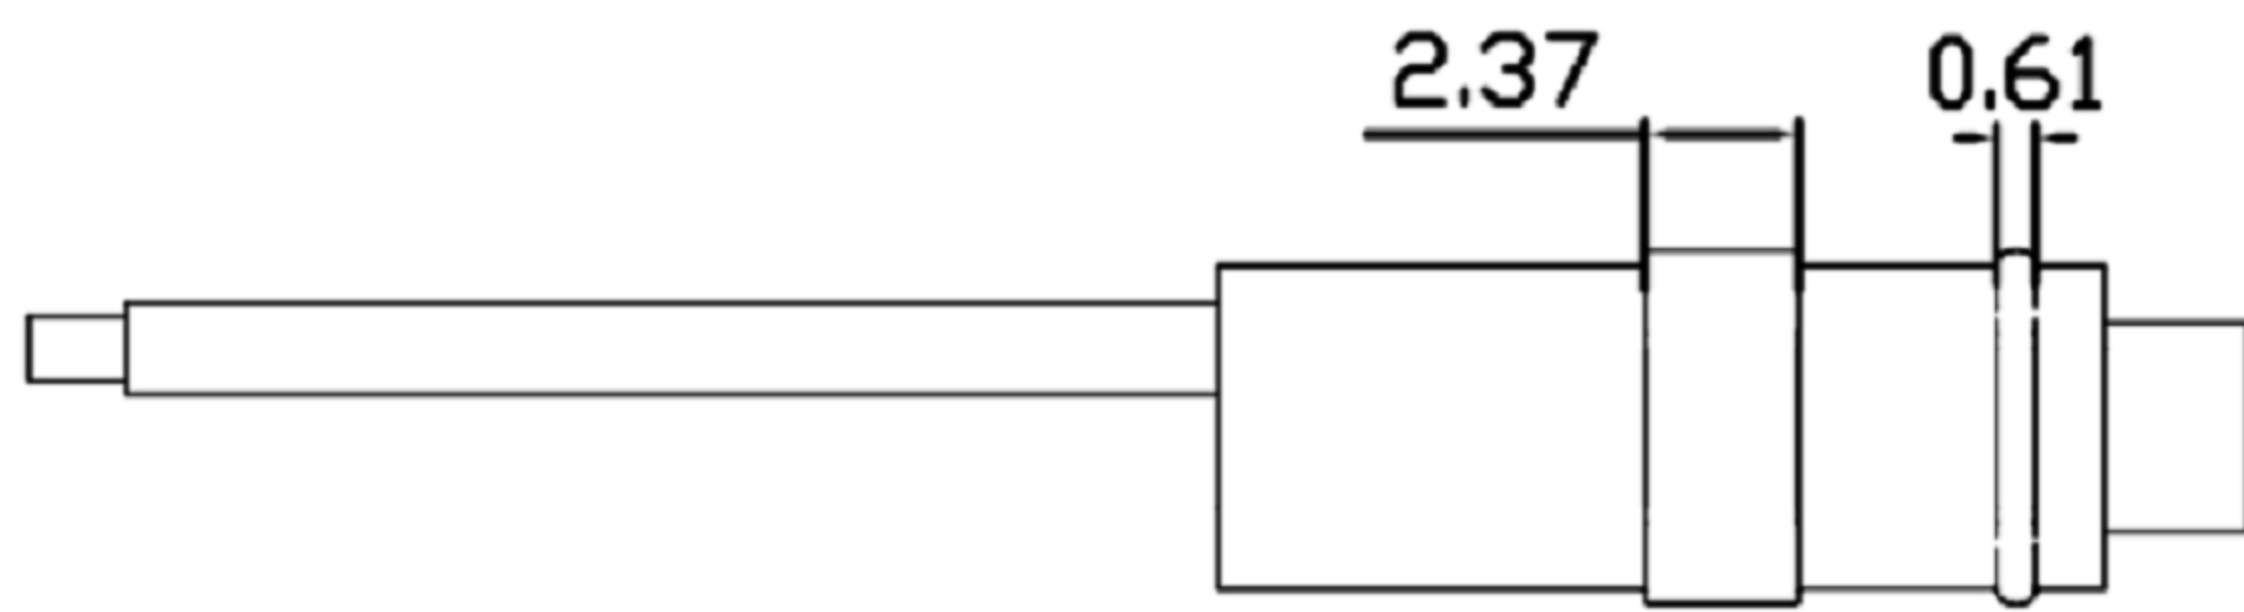
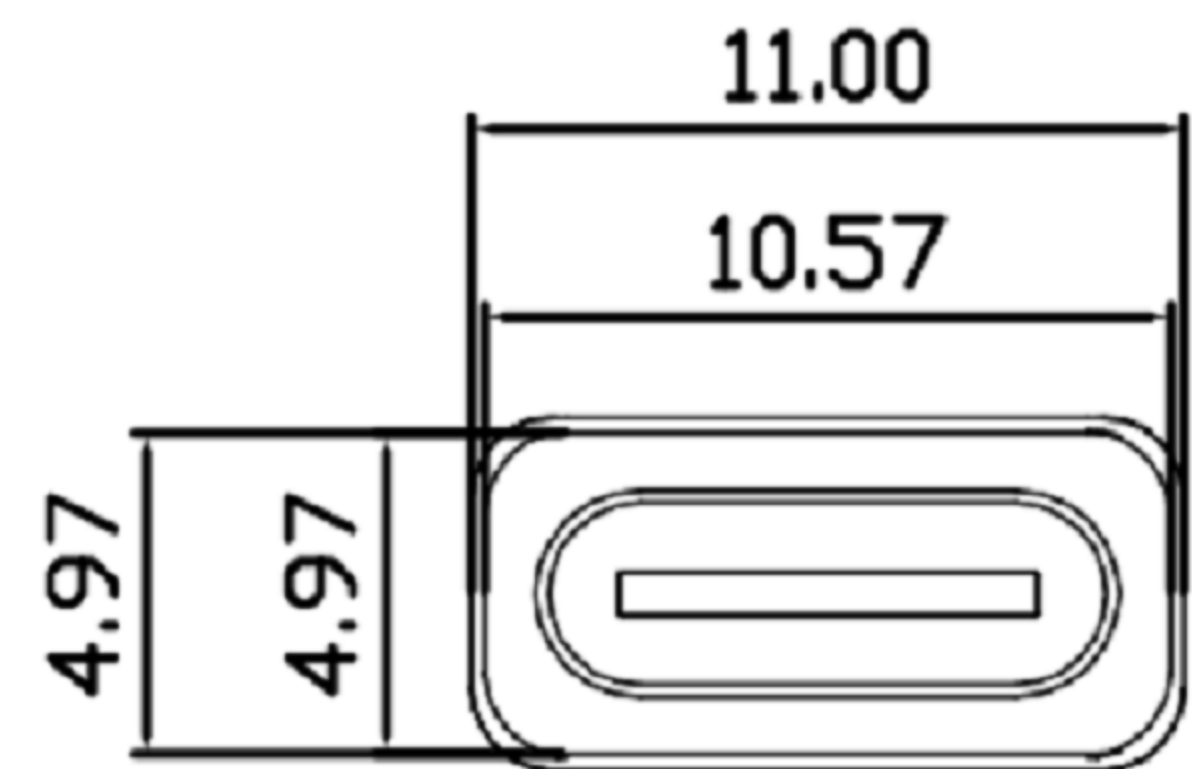
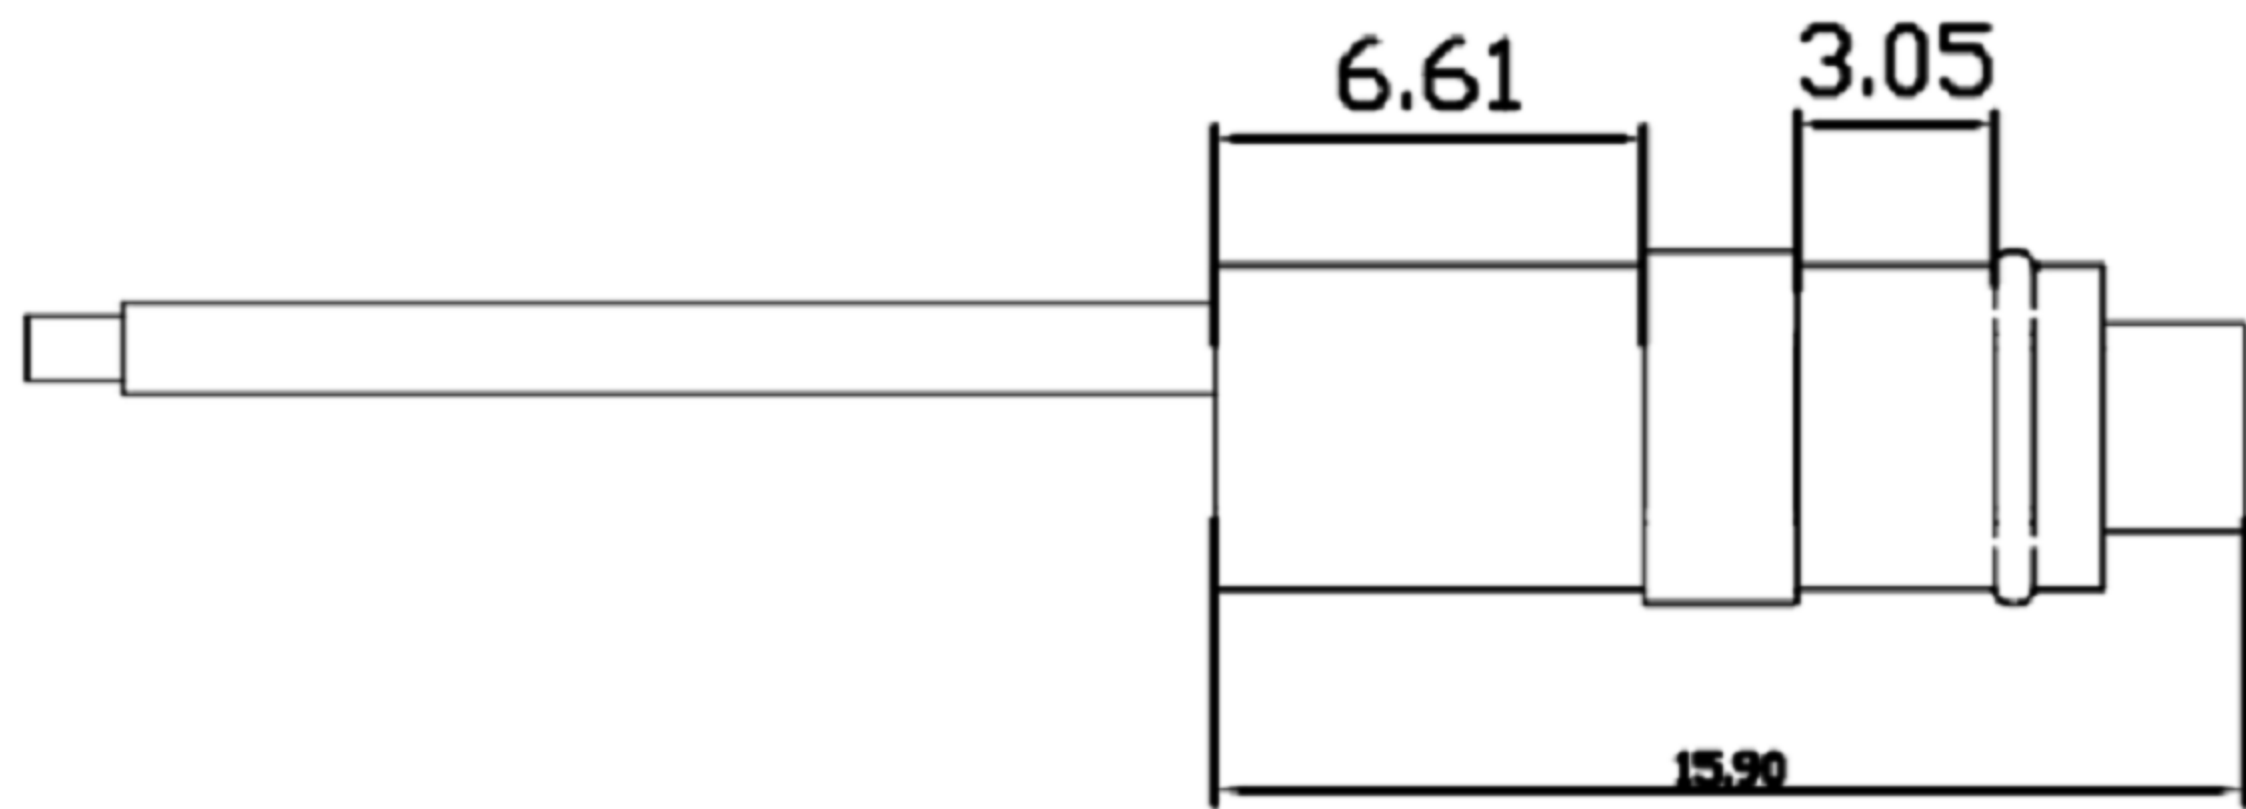


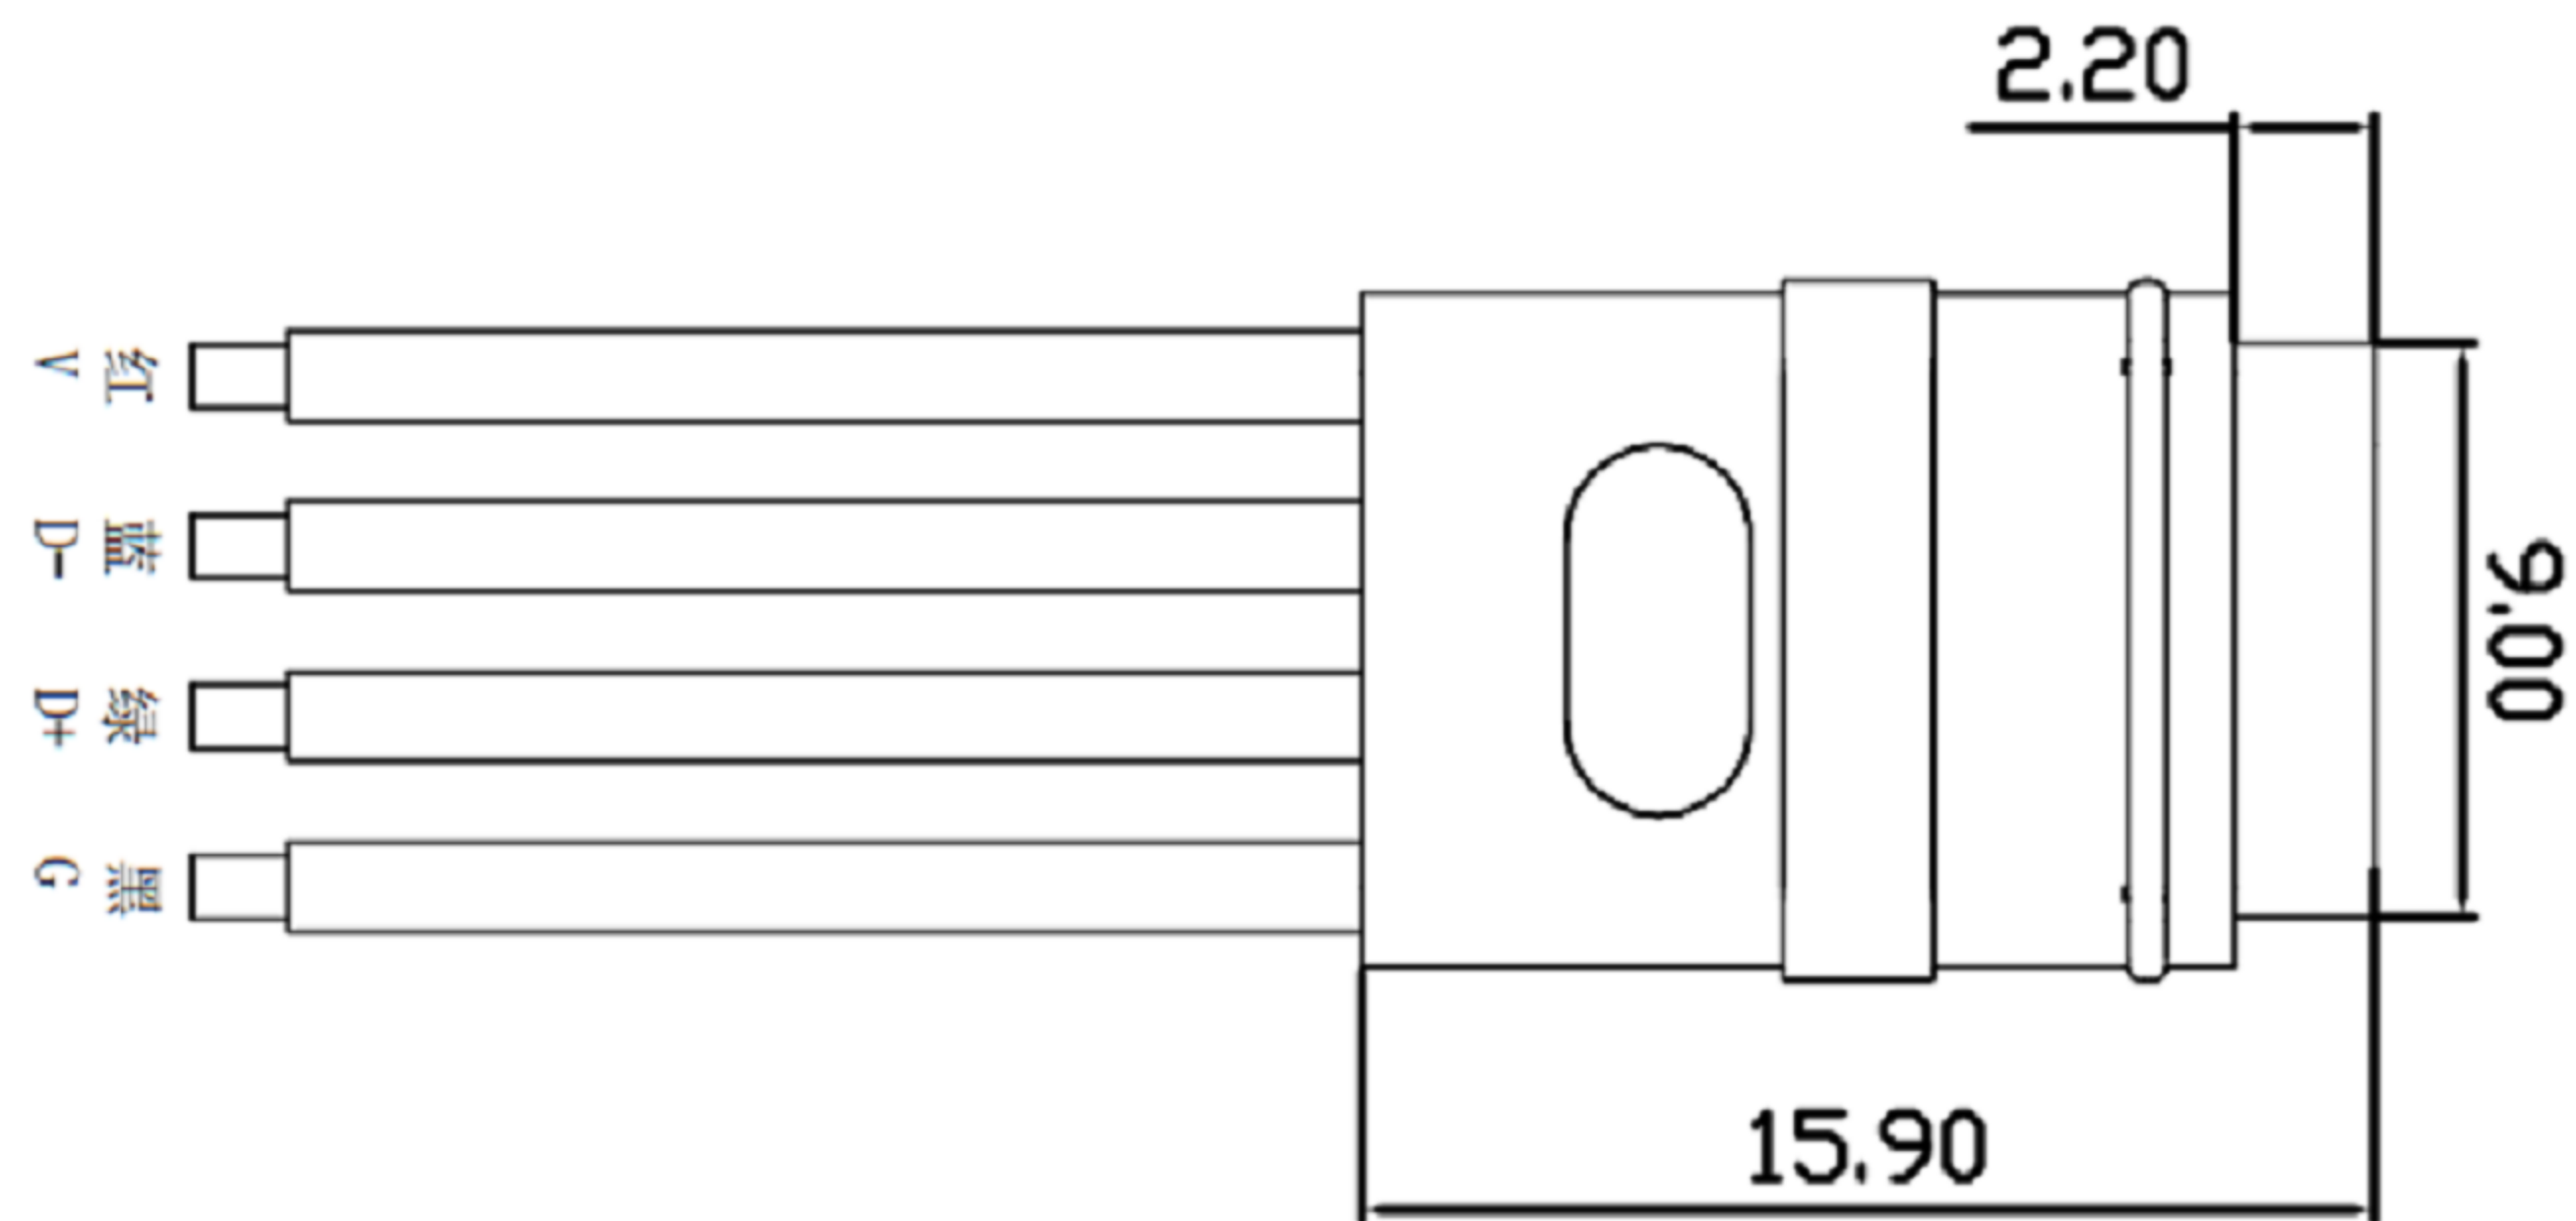

密封圈

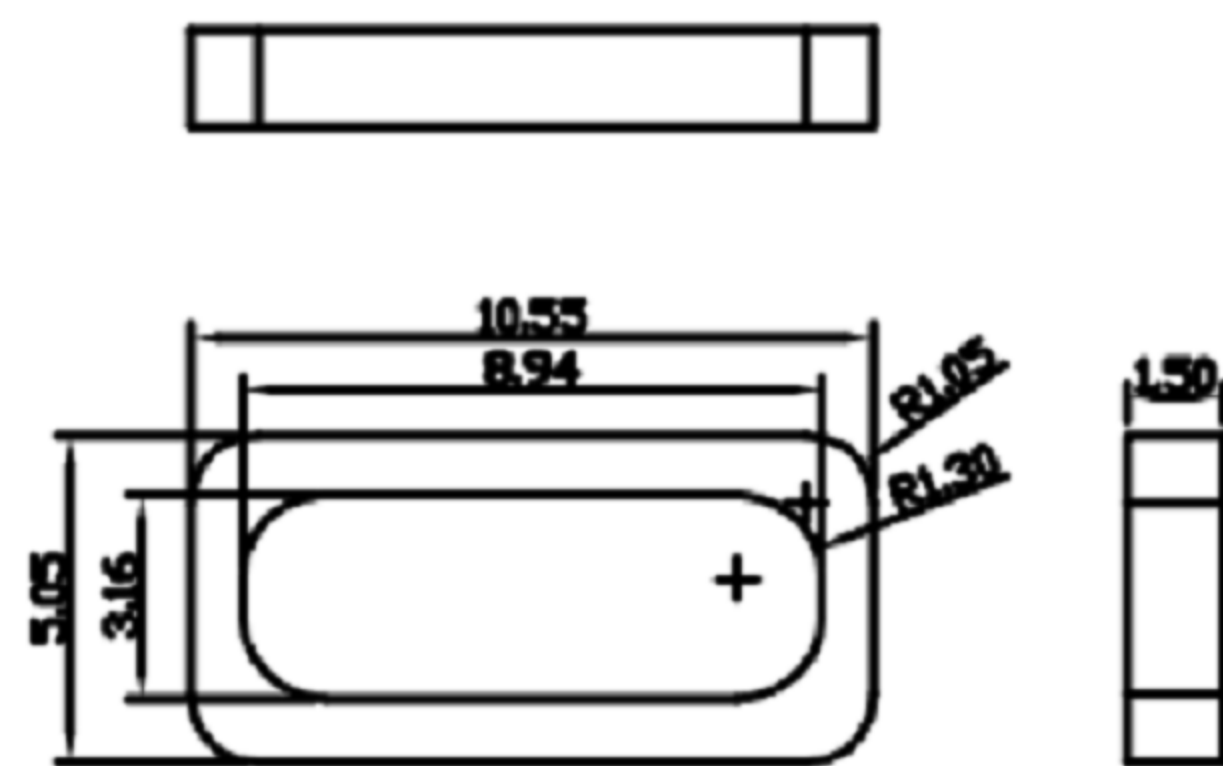

- 1.防水圈材料硅胶，硬度45°，防水等级IPX5可取消防水圈。
- 2.引线规格：1007#24AWG, 红色为正极，绿色为负极。
- 3.产品包胶绝缘层为黑色。
- 4.接触阻抗小于30毫欧，绝缘阻抗大于1M欧。
- 5.插入力5-20N, 拔出力5-20N, 接触性能保证拔插10000次。
- 6.符合《电器电子产品有害物质限制使用管理办法》要求。

- 1.线长：按标准定制（标配85mm）
- 2.线经：可定制1.0/1.1/1.4mm
- 3.颜色：红，白，蓝，绿，蓝，黑
- 4.外壳材质：PVC
- 5.可定制配板连接器端子




东莞市高迪电子有限公司

Dong Guan KDRR Electronic Switch Jack Co., Ltd.

TOLERANCE UNLESS
OTHERWISE STATED :

Up to 5 ±0.2
Above 5 ~ 15 ±0.3
Above 15 ~ 30 ±0.4
Above 30 ~ 50 ±0.5
Angle ±0.3°

3RD.
ANGEL'S

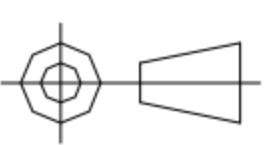

UNITS

MM

DRAWN BY: DATE

Ming Ming Zou 11/19/14

CHECKED BY: DATE

Ning Ning Su 11/19/14

APPROVED BY: DATE

Jia Xiang 11/19/14

MAT'L

FINISH

SCALE

SHEET NO.

TITLE

MODLE

DWG NO.

PART NO.

CONNECTOR

USB C TYPE

GD-TYPEC-FS-4PL

SIZE

A4

VER

R4

ITEM NO.	DESCRIPTION	DRAWN	DATE
4	更新pcb layout尺寸	Jack	083019
3	新增pcb layout尺寸	Jack	082919
2	更新料號	Jack	061219
1	更新圖面樣式及尺寸	Jack	091818